FORUM

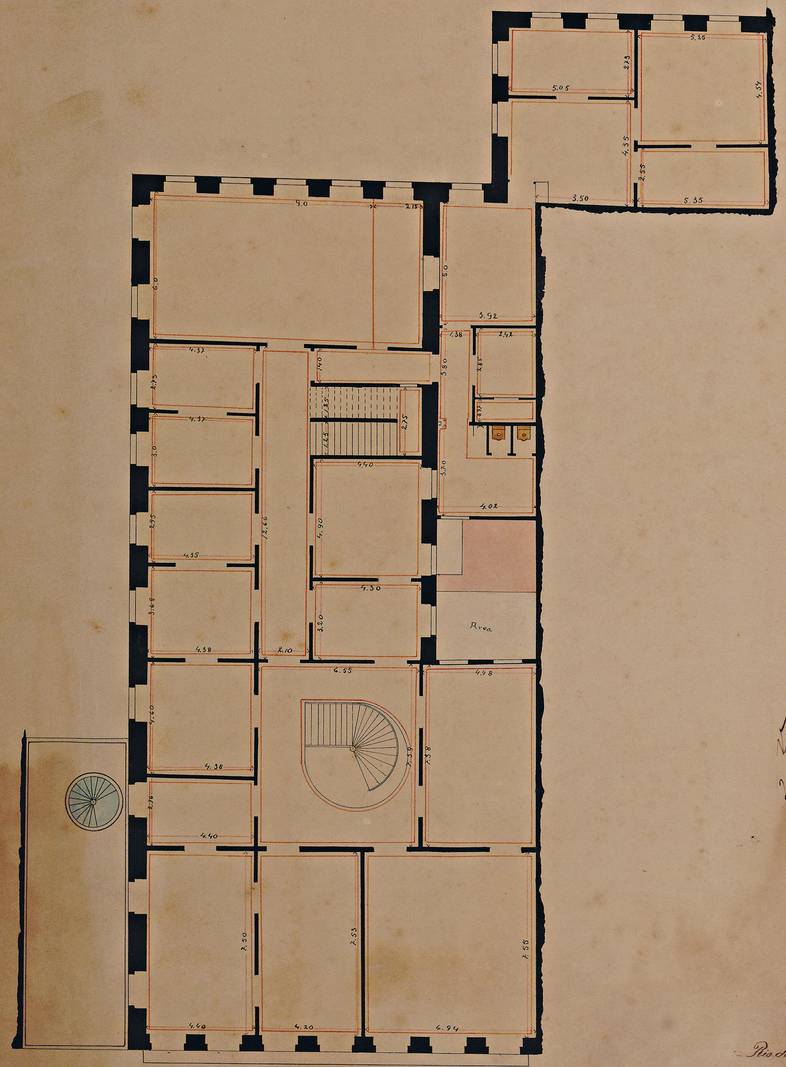

2° Pavimento

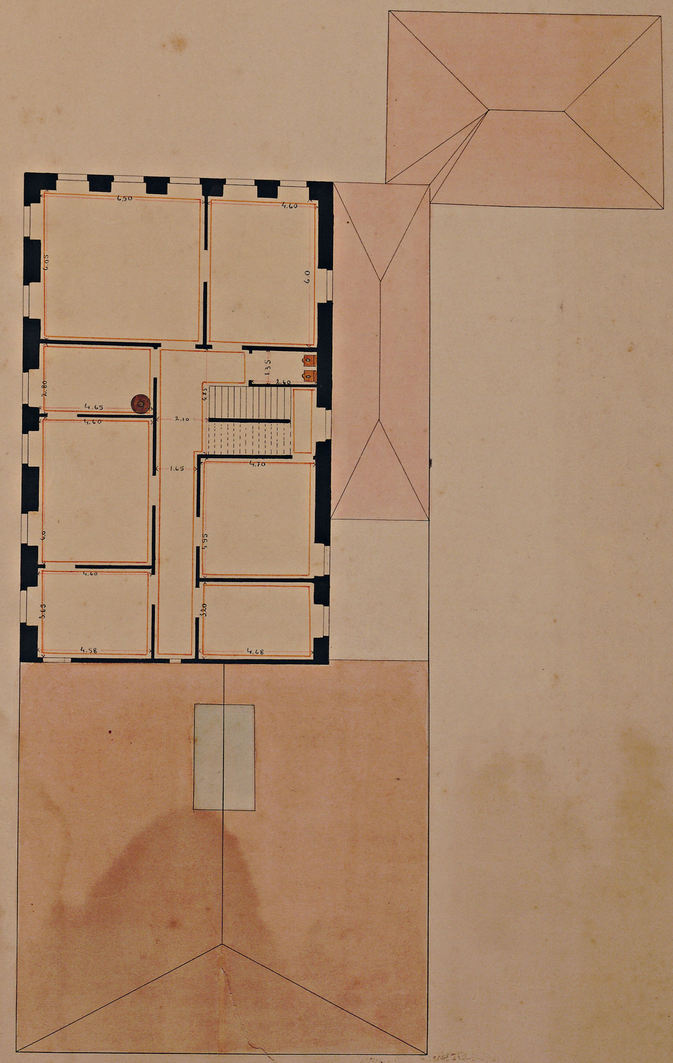

3° Pavimento

Escala 1:100

Planta 1ª parte 3ª e 4ª partes de 1910
Arquitecto de Paula Freitas
Engenheiro Ajudante